



Variante mit Rampe


ENTWURF

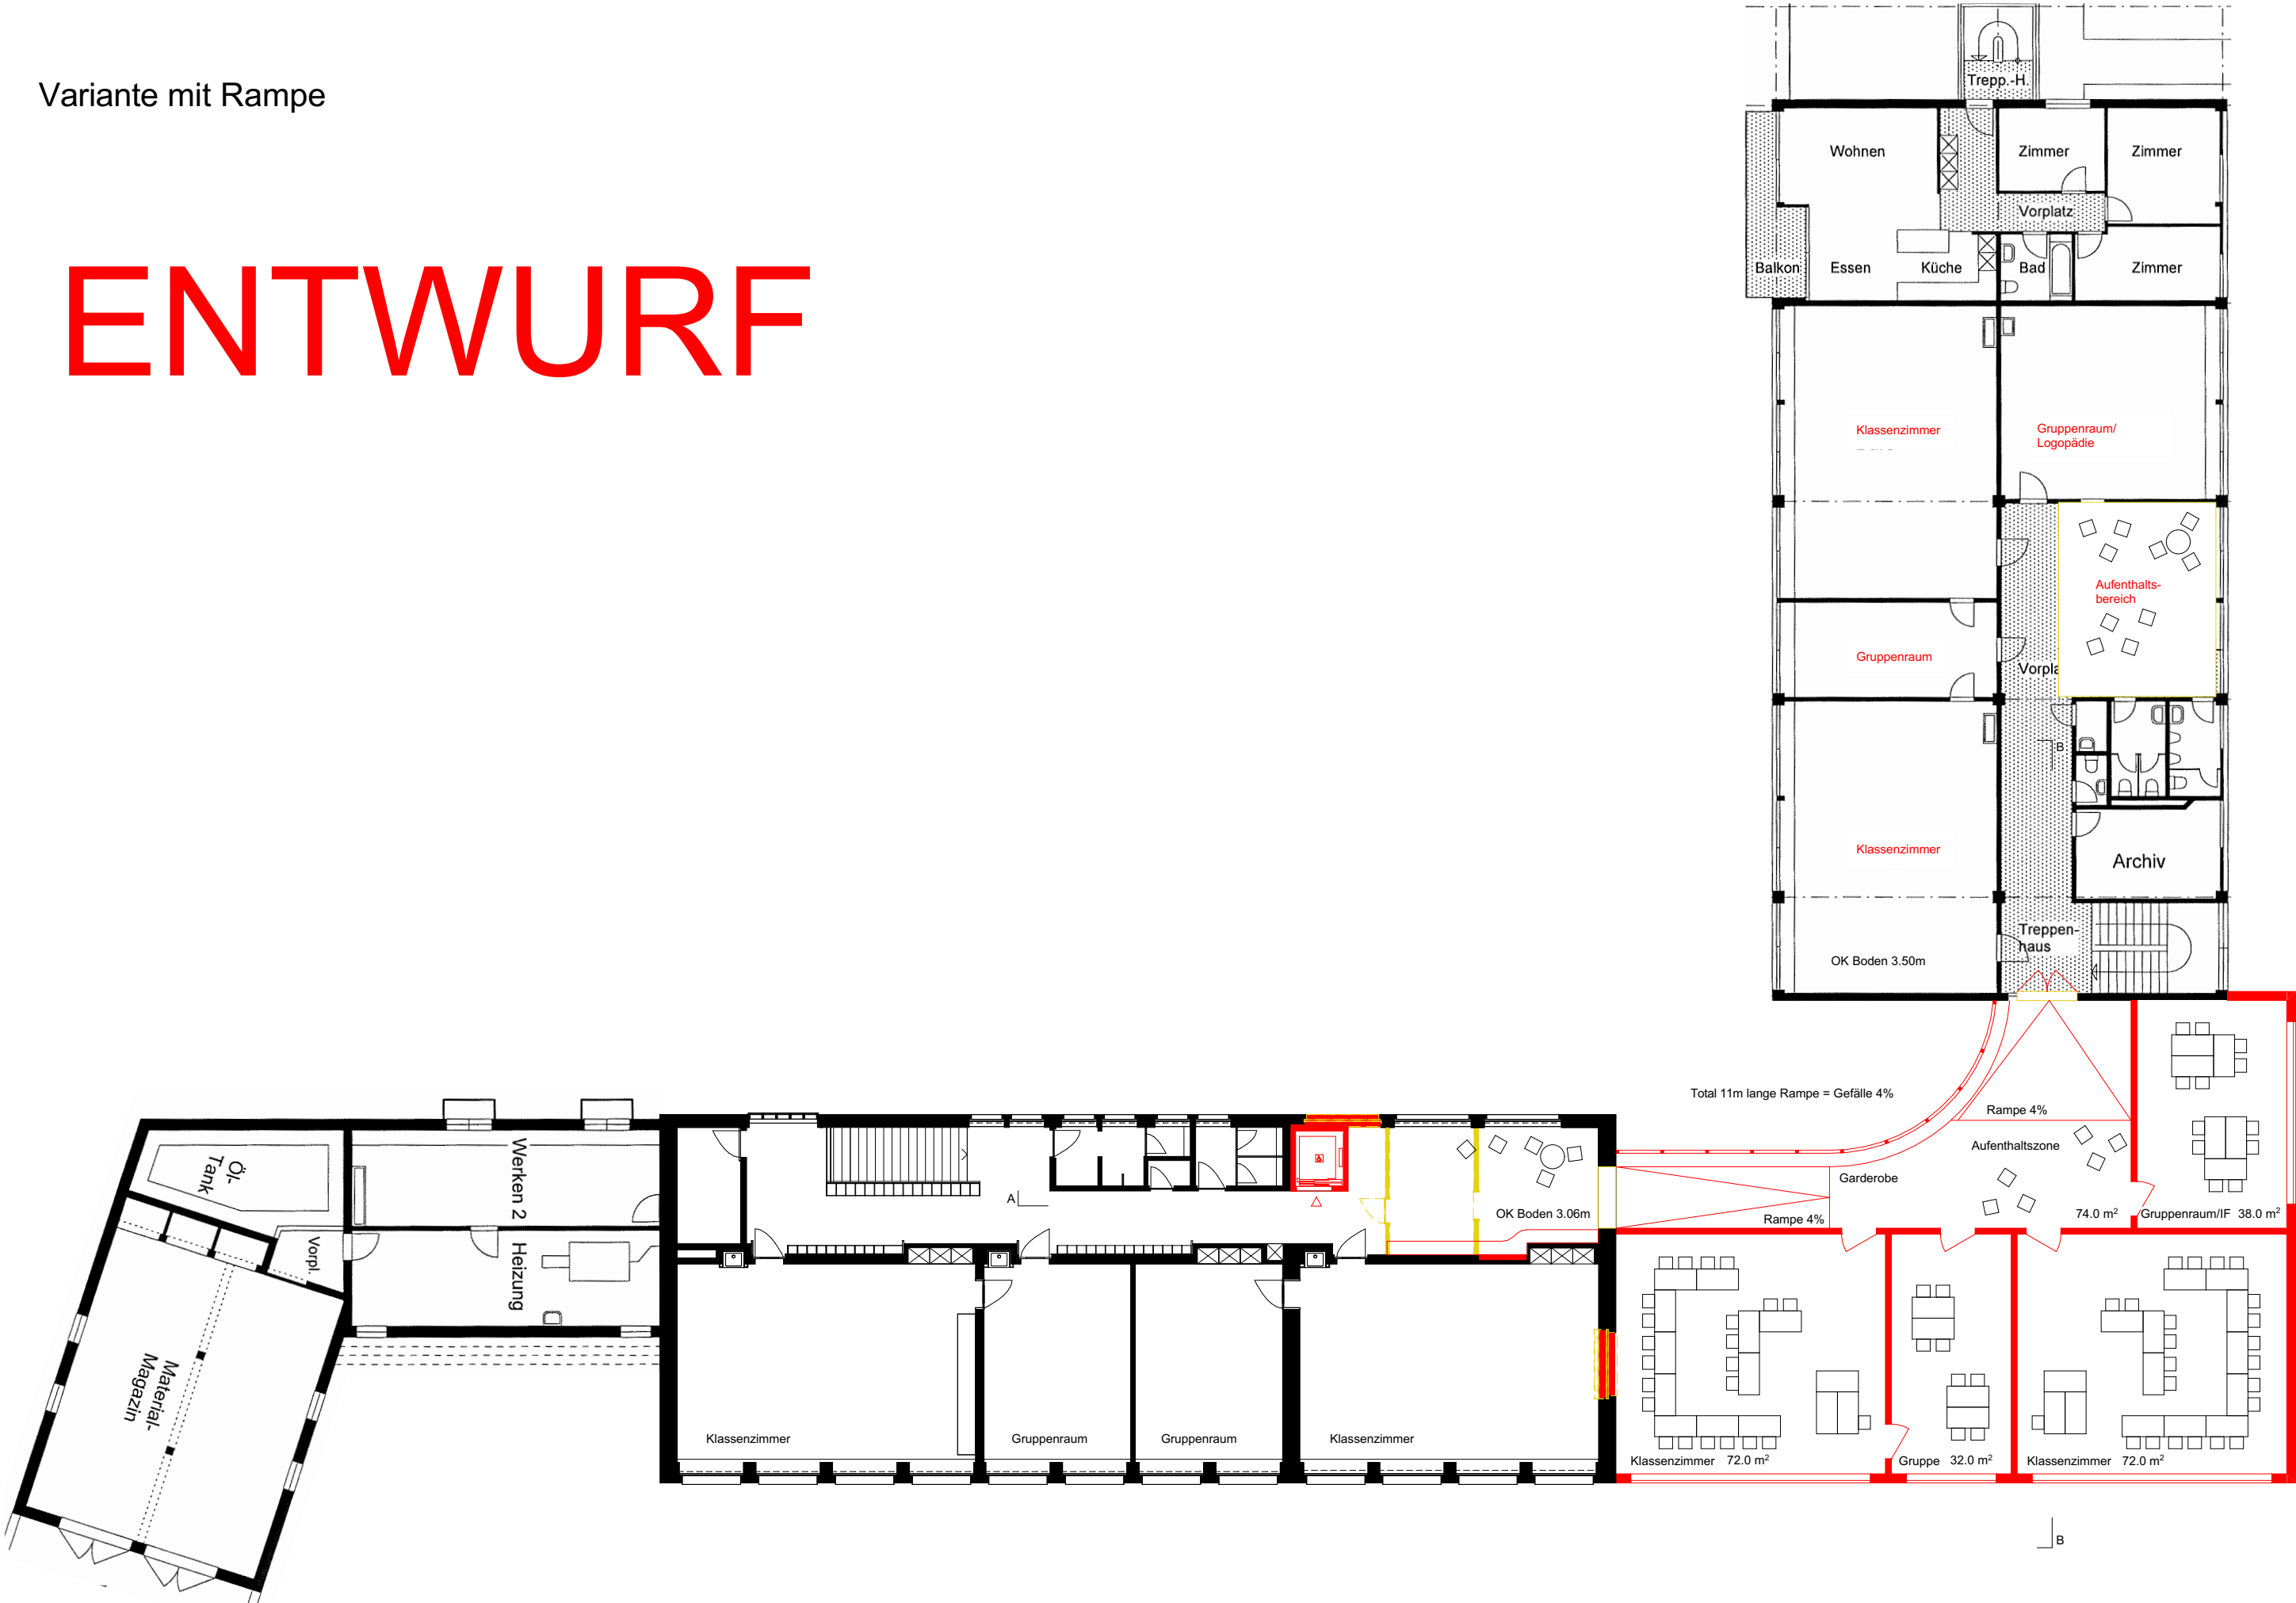

Variante mit Rampe

ENTWURF

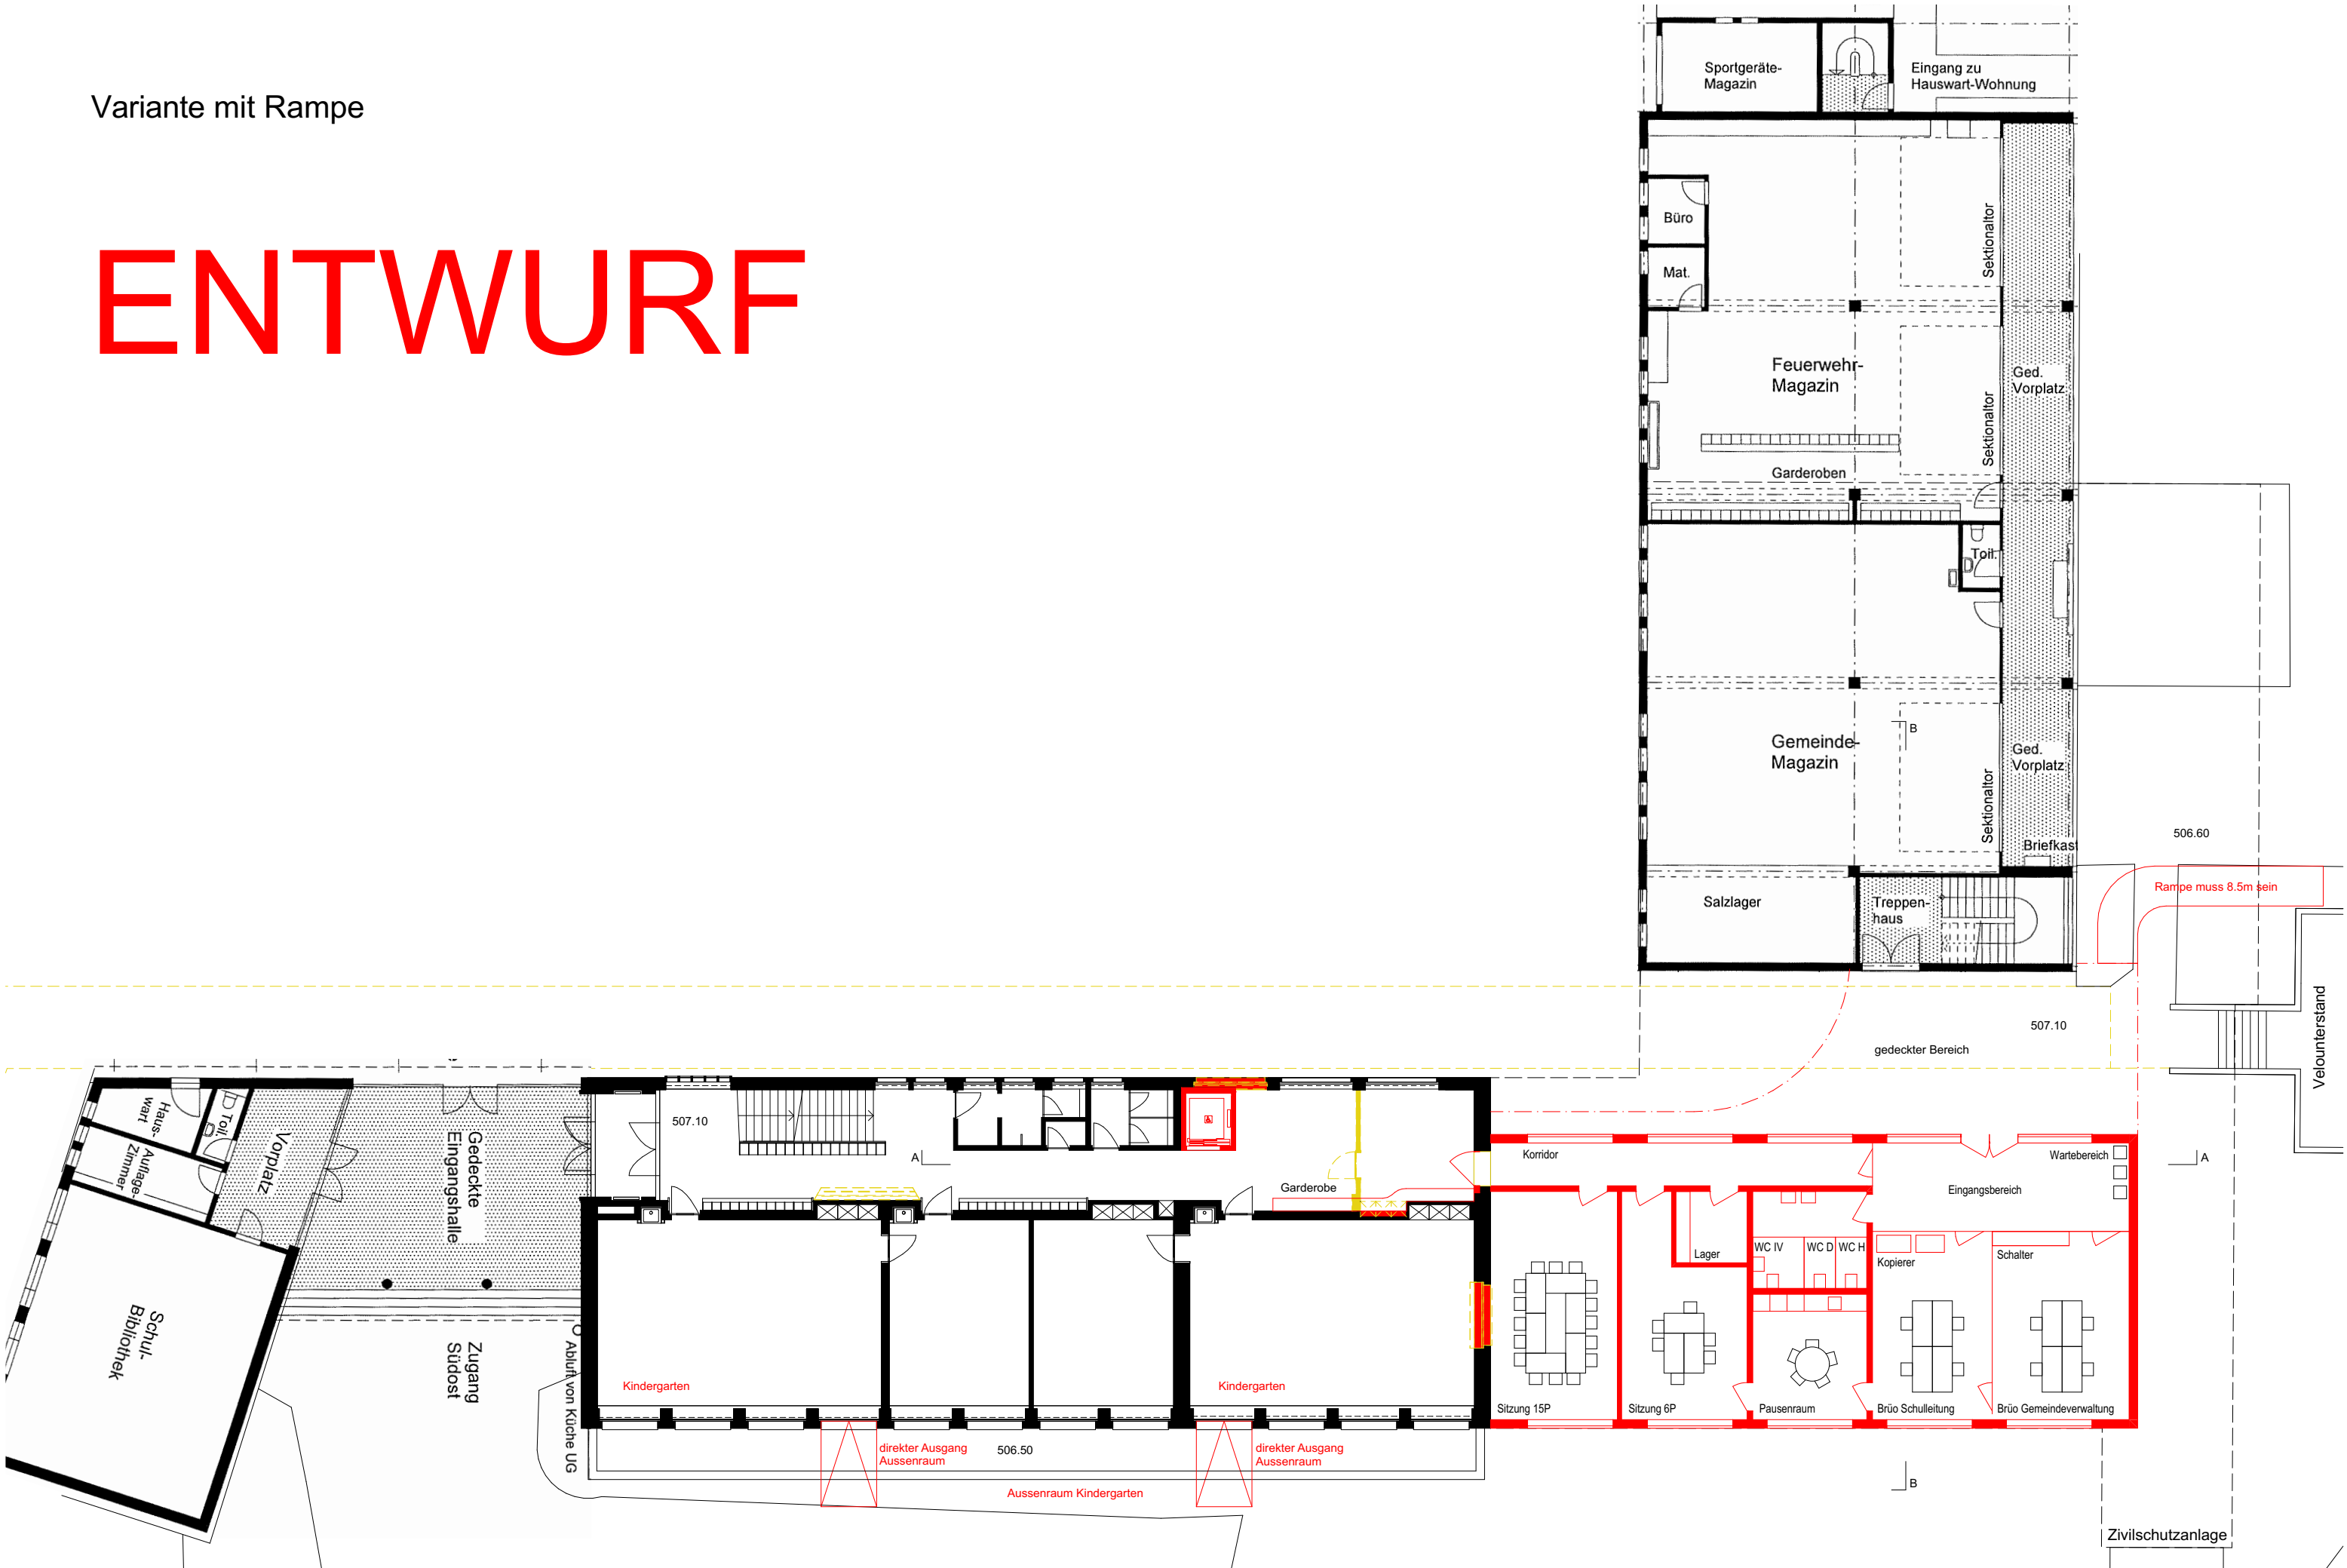

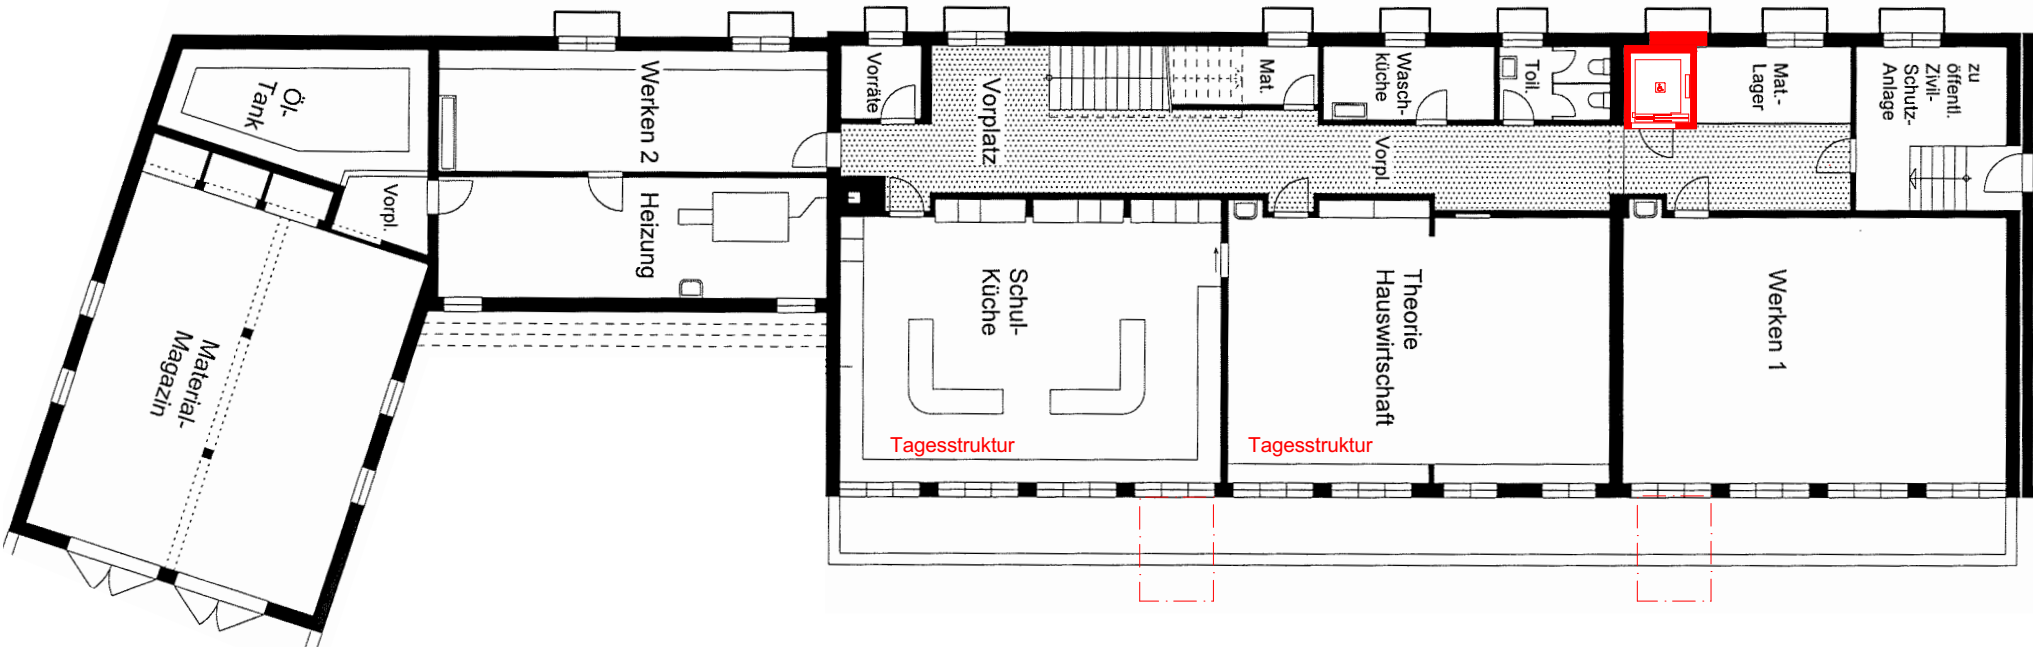

Untergeschoss

